

SALLE DE MUSCULATION

- Nettoyage des réseaux,
- Vérification des réseaux (état + étanchéité),
- Réglage du débit des bouches terminales,

SANITAIRES

- Nettoyage des réseaux,
- Vérification des réseaux (état + étanchéité),
- Réglage du débit des bouches terminales,

CENTRE MEDICO-SPORTIF

- Suppression du réseau VMC,
- Création d'un réseau d'extraction,
- Création d'un réseau de soufflage,
- Réglage du débit des bouches terminales.

BUREAU MEDECIN

- Création d'un réseau d'extraction,
- Réglage du débit des bouches terminales.

VESTIAIRES 01 & 02

- Nettoyage des réseaux,
- Vérification des réseaux (état + étanchéité),
- Réglage du débit des bouches terminales,

SANITAIRES

- Nettoyage des réseaux,
- Vérification des réseaux (état + étanchéité),
- Réglage du débit des bouches terminales,

CIRCULATION & HALL

- Nettoyage des réseaux,
- Vérification des réseaux (état + étanchéité),
- Réglage du débit des bouches terminales,

BUREAU HALL

- Création d'un réseau de soufflage,
- Réglage du débit des bouches terminales.

VESTIAIRES 03

- Nettoyage des réseaux,
- Vérification des réseaux (état + étanchéité),
- Réglage du débit des bouches terminales,
- Création d'un réseau de soufflage.

BUREAU & SALLE DE RÉUNION


- Nettoyage des réseaux,
- Vérification des réseaux (état + étanchéité),
- Modification du réseau de soufflage,
- Réglage du débit des bouches terminales,
- Création d'un encoffrement acoustique.

LOCAL TECHNIQUE CTA

- Modification du tracé des réseaux AE AS AR AN,
- Dépose des clapets coupe-feu,
- Mise en place de pièges à son,
- Reprise des circuits,
- Reprise de la prise d'air neuf en façade,
- Reprise de la prise de rejet d'air en toiture,

- Suppression des équipements obsolètes :
 - Equip. déshumidification,
 - Circuits hydrauliques sauna,
 - Equip. traitement d'eau,

- Création d'un réseau de soufflage pour le Vest. 03,
- Divers rebouchages béton.

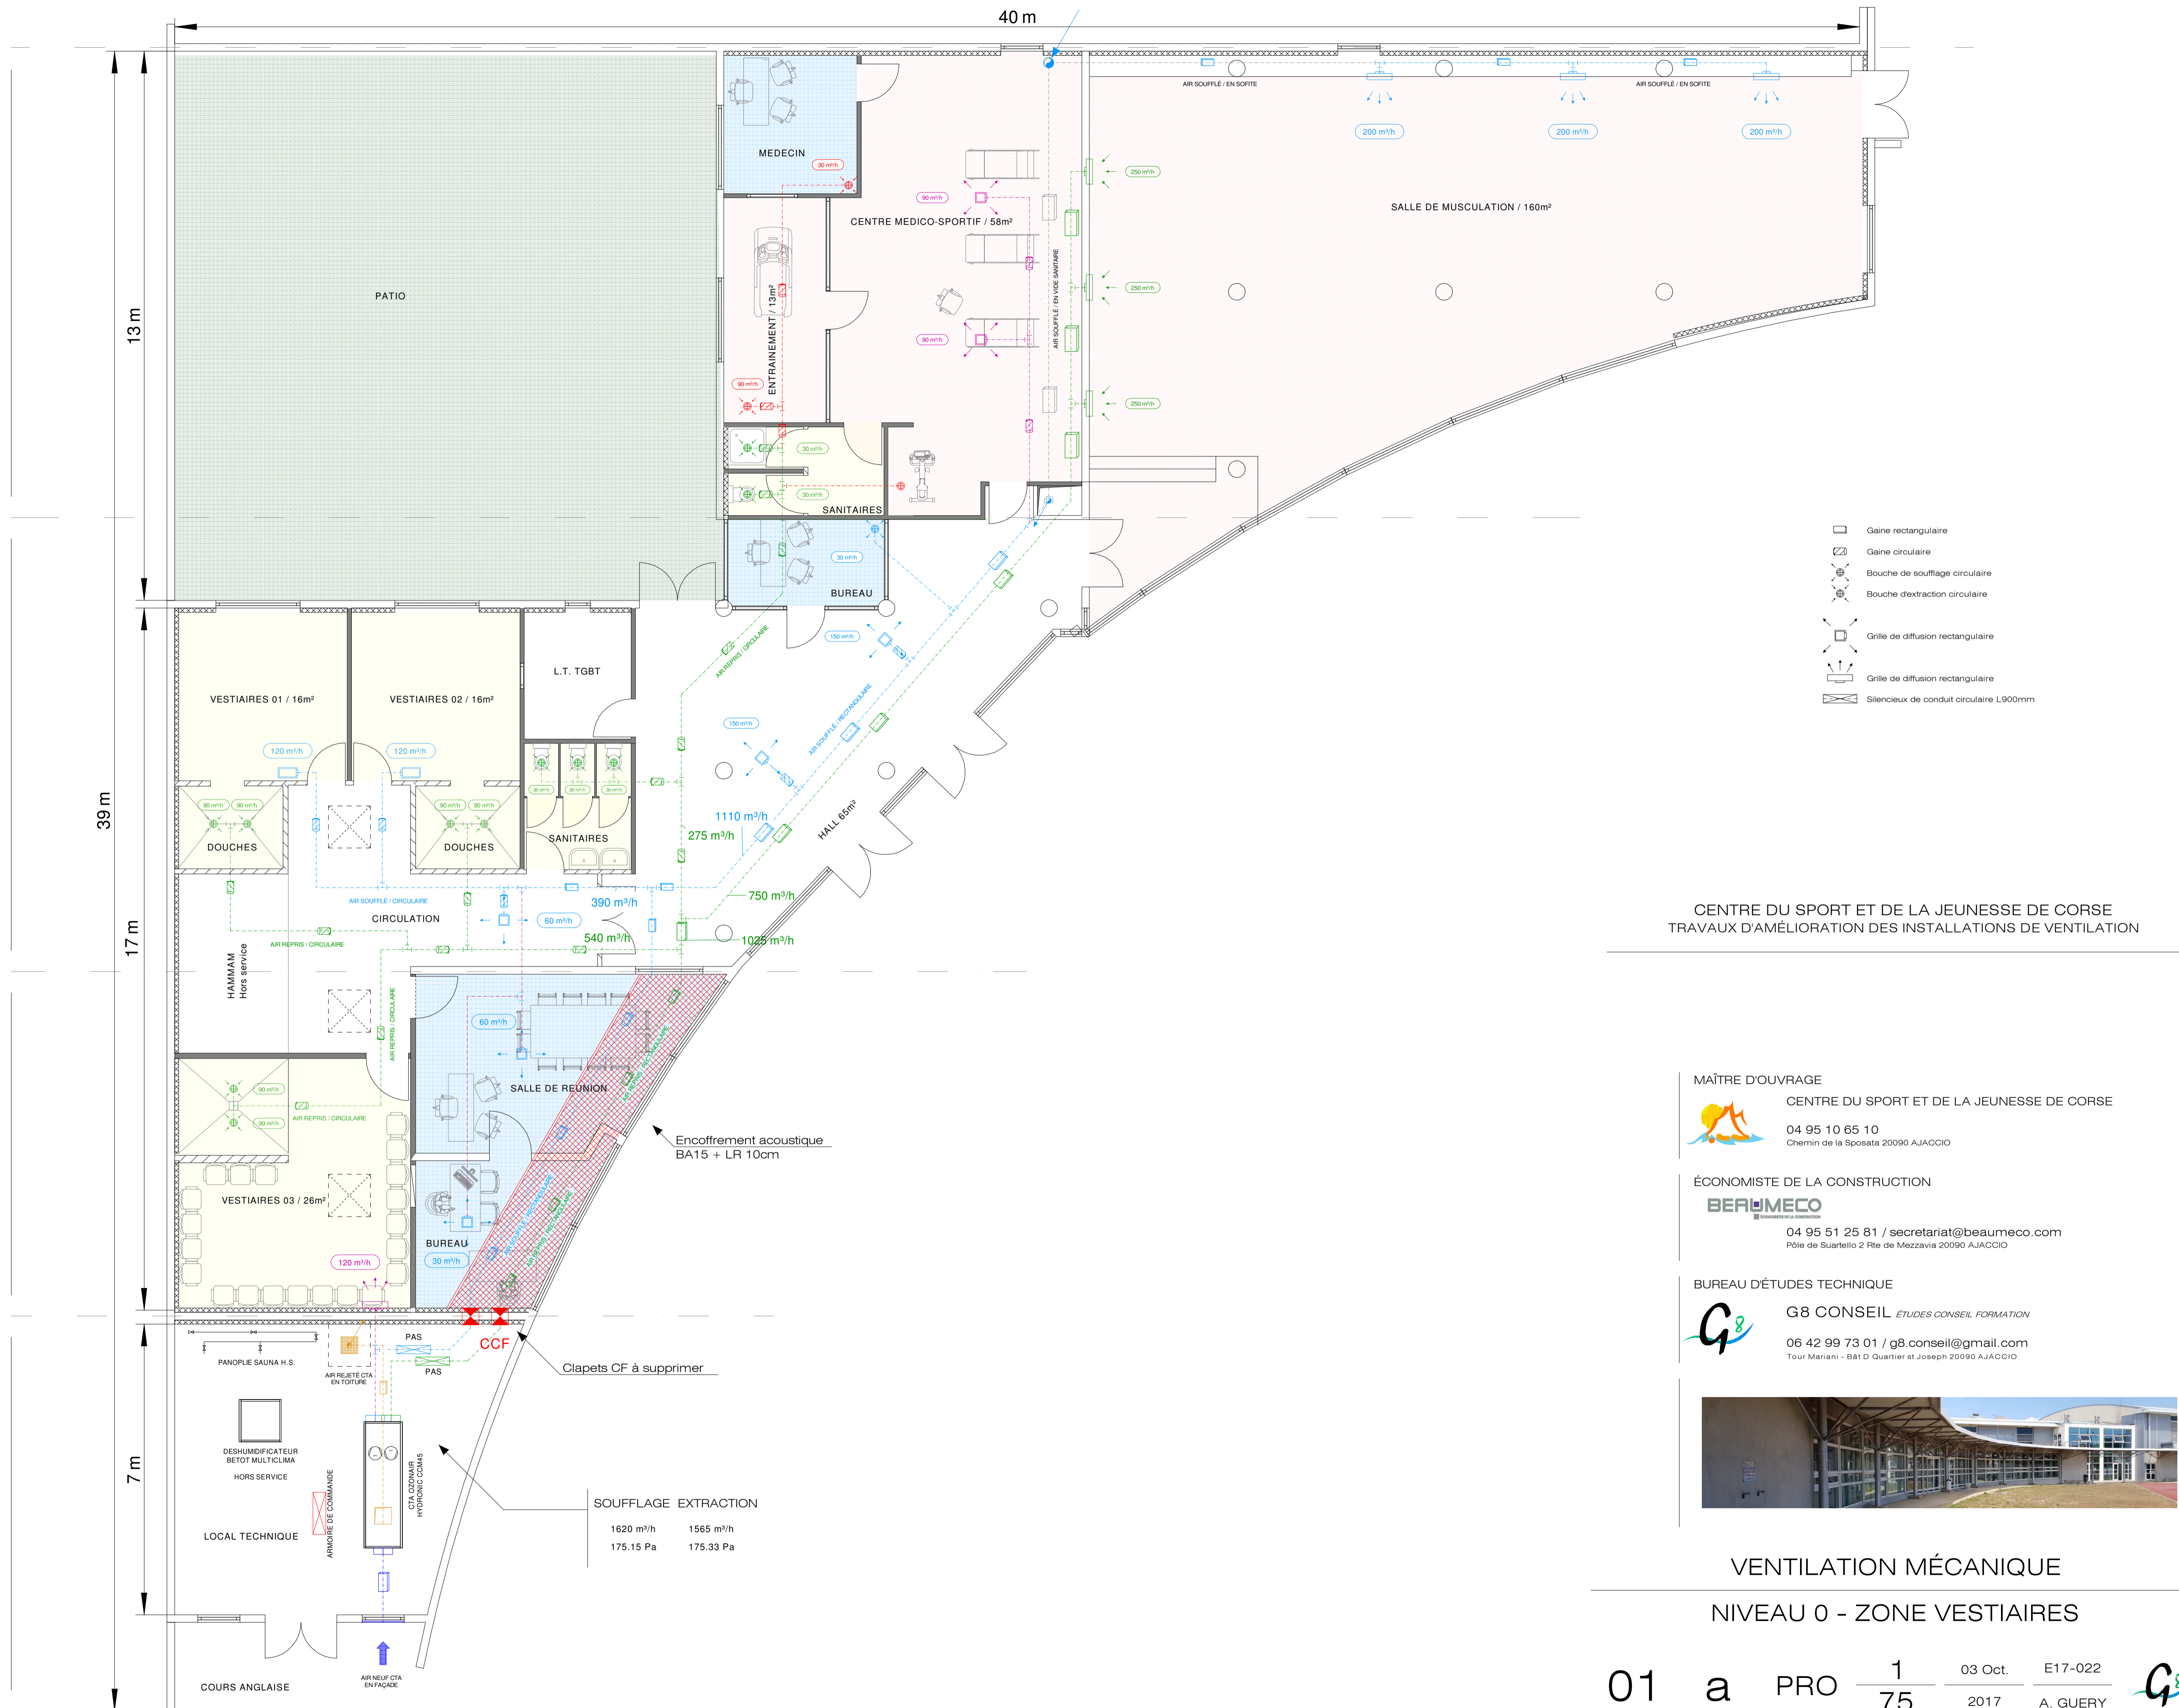

CENTRE DU SPORT ET DE LA JEUNESSE DE CORSE
TRAVAUX D'AMÉLIORATION DES INSTALLATIONS DE VENTILATION

MÂÎTRE D'OUVRAGE
CENTRE DU SPORT ET DE LA JEUNESSE DE CORSE
04 95 10 65 10
Chemin de la Sposata 20090 AJACCIO

ÉCONOMISTE DE LA CONSTRUCTION
BEAUMECCO
04 95 51 25 81 / secretariat@beaumecco.com
Pôle de Suarletto 2 Rte de Mezzavia 20090 AJACCIO

BUREAU D'ÉTUDES TECHNIQUE
G8 CONSEIL ÉTUDES CONSEIL FORMATION
06 42 99 73 01 / g8.conseil@gmail.com
Tour Mariani - Bât D Quartier St Joseph 20090 AJACCIO



VENTILATION MÉCANIQUE
NIVEAU 0 - ZONE VESTIAIRES

01	a	PRO	1/75	03 Oct. 2017	E17-022	A. GUERY	G8 CONSEIL
NUMÉRO	INDICE	PHASE	ECHELLE	DATE	DATE / AUTEUR		

Les présents documents ne sont pas des plans d'exécution et ne peuvent donc en aucun cas être utilisés pour réaliser des travaux. Les informations techniques et cotations sont données à titre indicatif. Le présent document est la propriété de B.E.T G8 CONSEIL et est protégé par la loi sur la protection intellectuelle. Toute reproduction ou modification est interdite sans l'autorisation de l'auteur. Photos non contractuelles. Les informations qu'il contient doivent être considérées comme confidentielles et ne peuvent être transmises à d'autres personnes sans accord préalable du propriétaire.